





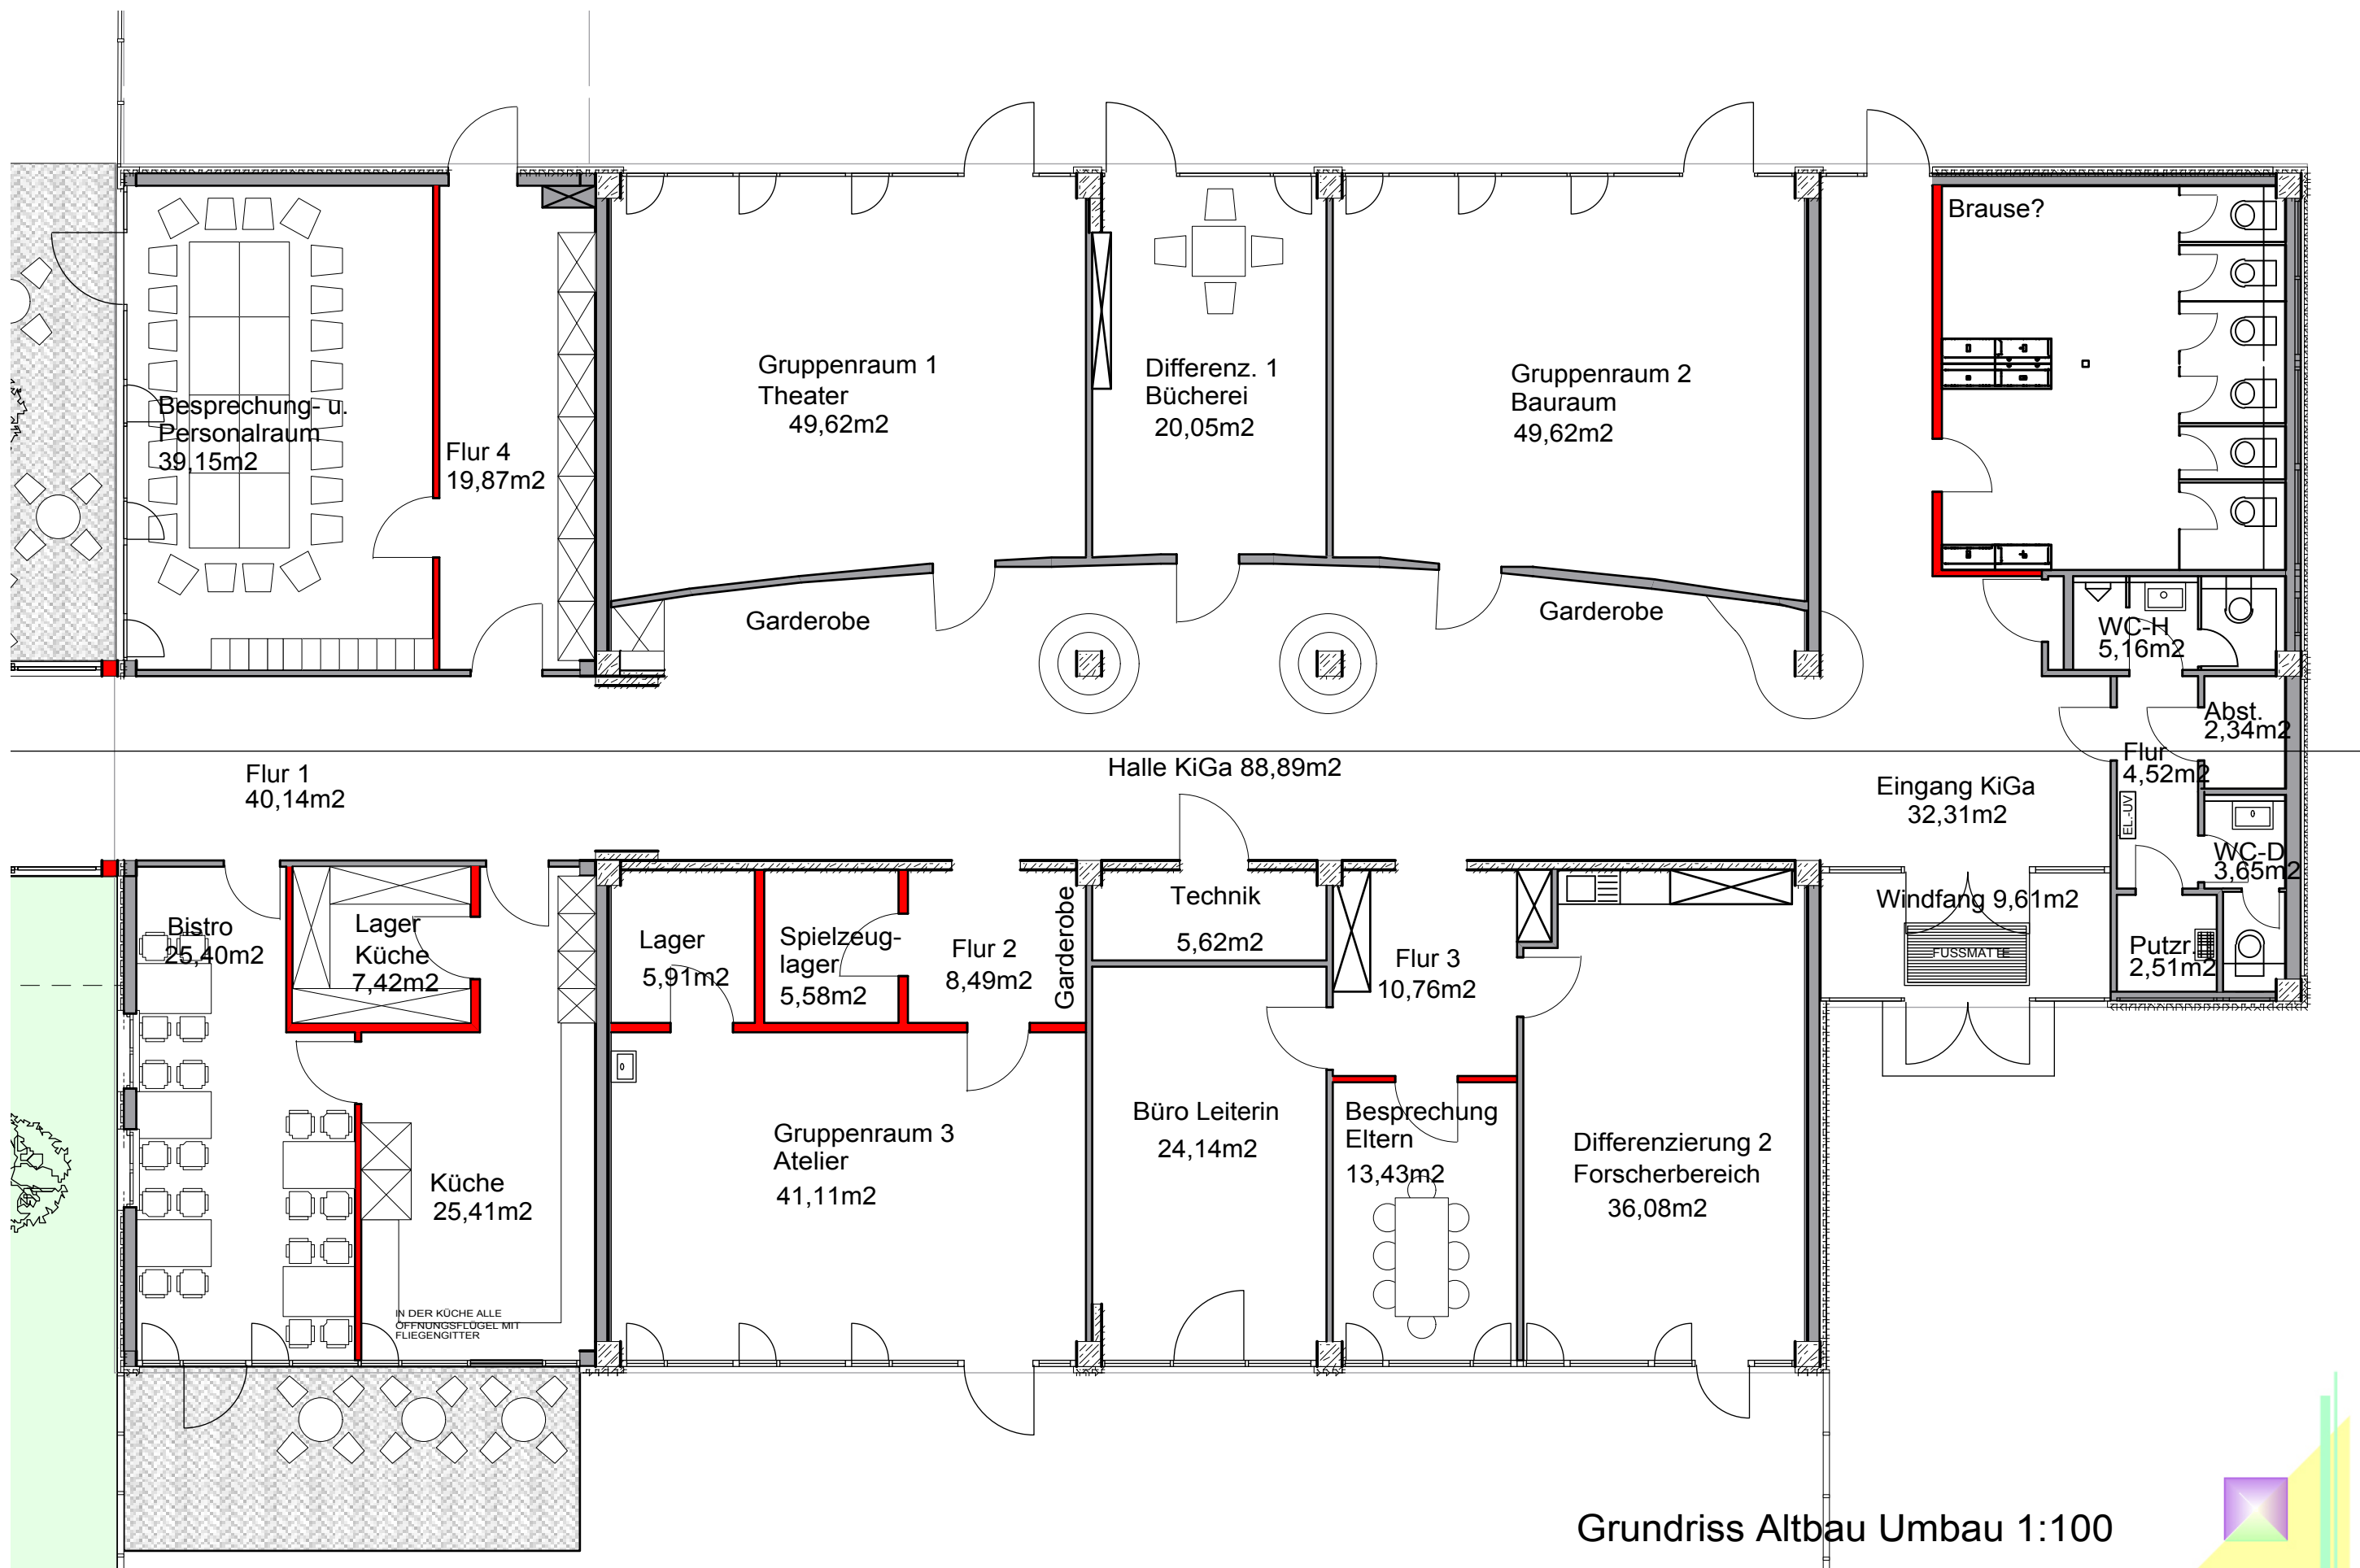

Grundriss Altbau Umbau 1:100

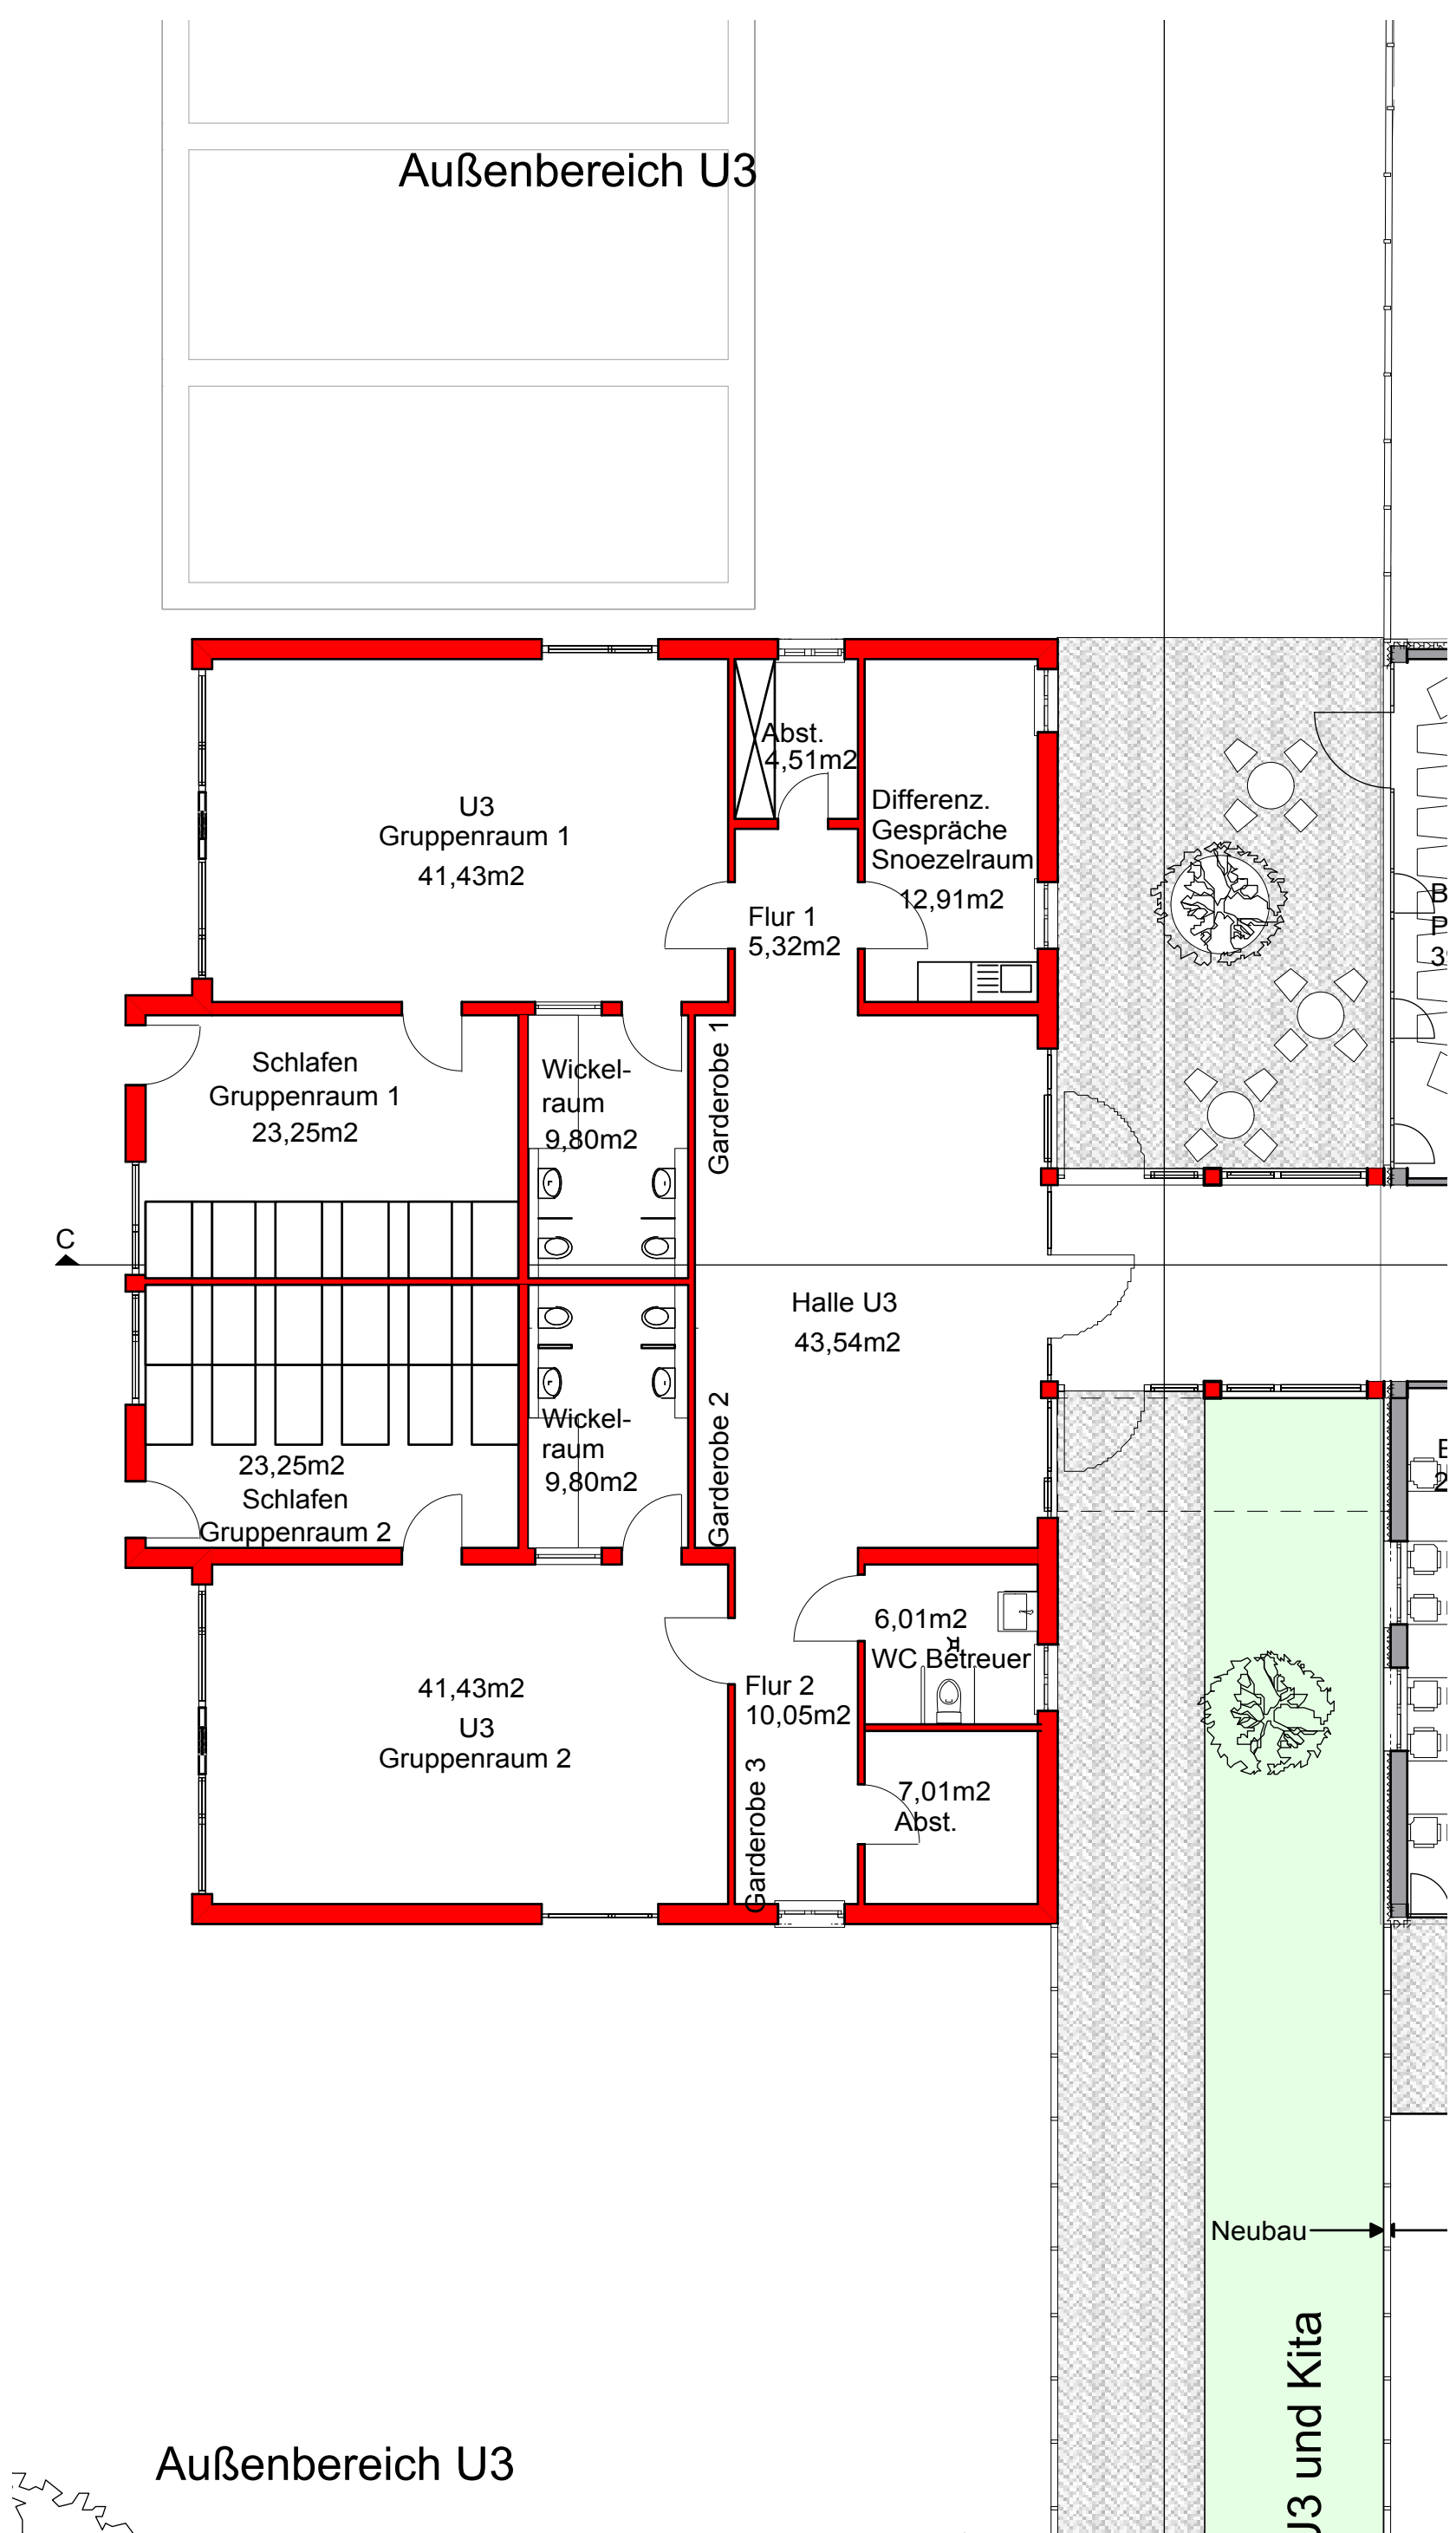

Grundriss Neubau 1:100 Phase 1